

ORÇAMENTO

METRAGENS

Área total	450 m2
Térreo c/ áreas externas	300 m2
Mezanino	150 m2
Pé direito	6 mts

CAPACIDADES (máx. 240 pax)

Auditório	80
Lounge / coquetel	240
Mezanino	45
Térreo só mesas	80
Térreo c/ palco e mesas	60

INFRAESTRUTURA

Ar condicionado
Wi-Fi 130 mg
Energia trifásica 100 Kva
Tomada 110 e 220 volts - 25 amp
Banheiros M /F
Acesso a banheiros para especiais
Espaço nas areas externas para bar/cozinha/food truck
Cozinha de apoio / forno / fogão / geladeira

EQUIPAMENTOS

80 cadeiras
10 mesas retangulares
10 mesas redondas
6 mesas bistrô
24 banquetas
10 pufs
Palco modular
Projeção Iluminação
Sonorização
2 Mic com fio/ 2 sem fio

SERVIÇOS INCLUSOS

- 1 Coordenadoria 1Técnico em manutenção
- 1 Técnico som / projeção
- 1 Segurança
- 1 Limpeza

SERVIÇOS NÃO INCLUSOS

ECAD
Gerador
Internet
dedicada Valet

VALORES / CONDIÇÕES DO ORÇAMENTO

Até 30 PAX

Diária 12 horas, montagem / evento / desmontagem - R\$ 10.000,00

Diária 6 horas, montagem / evento / desmontagem - R\$ 8.000,00

Adicional de montagem e desmontagem, **(se necessário)**: R\$ 5.000,00 / 6hs horas extras.

Até 90 PAX

Diária 12 horas, montagem / evento / desmontagem - R\$ 15.000,00

Diária 6 horas, montagem / evento / desmontagem - R\$ 12.000,00

Adicional de montagem e desmontagem, **(se necessário)**: R\$ 5.000,00 / 6hs horas extras.

Até 200 PAX

Diária 12 horas, montagem / evento / desmontagem - R\$ 18.000,00

Diária 6 horas, montagem / evento / desmontagem - R\$ 15.000,00

Adicional de montagem e desmontagem, **(se necessário)**: R\$ 5.000,00 / 6hs horas extras..

Condições de pagamento:

50% sinal no contrato para reserva data.

50% 48 hs, antes da realização do evento..

Cartão de crédito em até 3 vezes, no ato da reserva.

Capacidades do espaçoarte:

Festa/Coquetel: 240 pax


Plenária 80 pax

Jantar 60 pax


ENTRADA QUATÁ

ENTRADA QUATÁ


LAY-OUT COM MEDIDAS INTERNAS

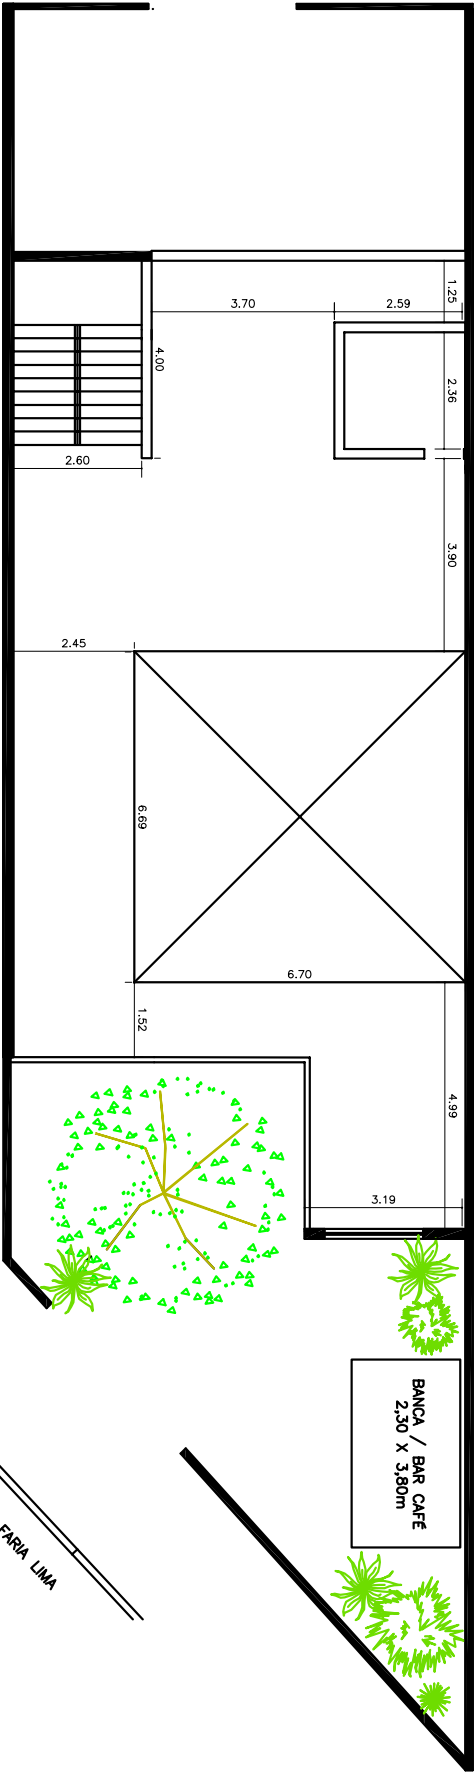

PLANTA DO PAVIMENTO TÉRREO

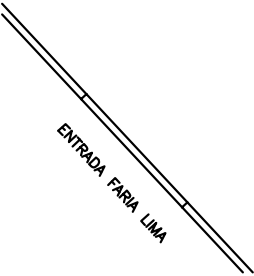

LAY-OUT COM MEDIDAS INTERNAS

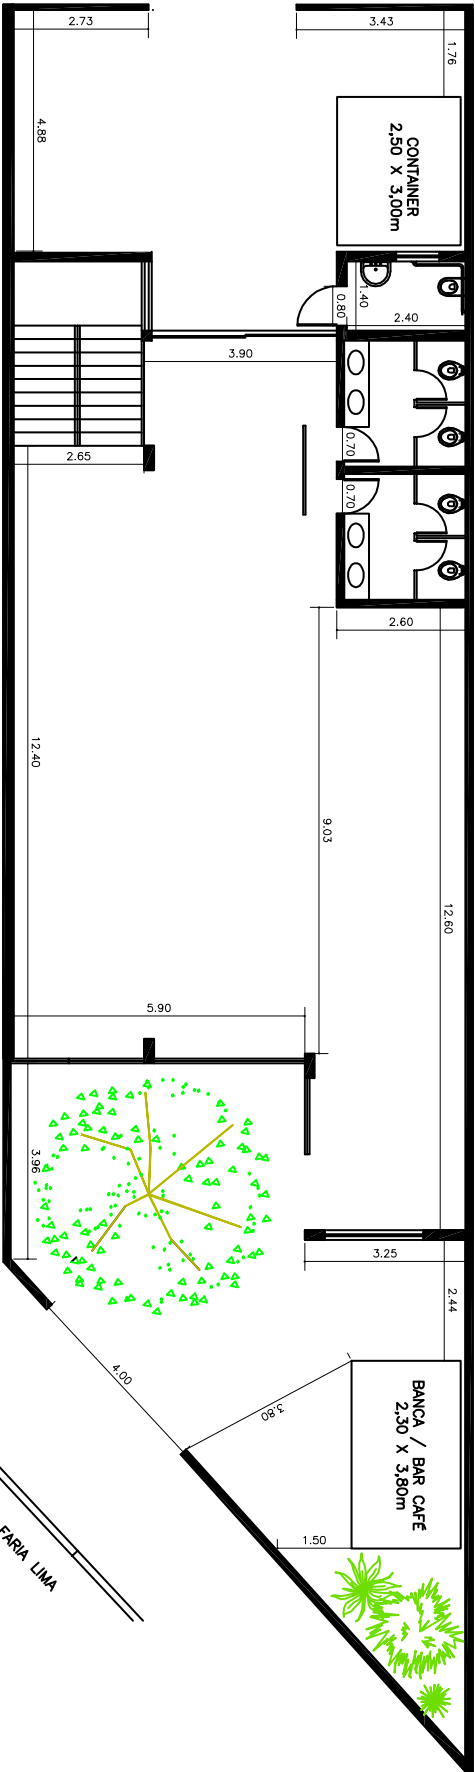

PLANTA DO PAVIMENTO TÉRREO

